


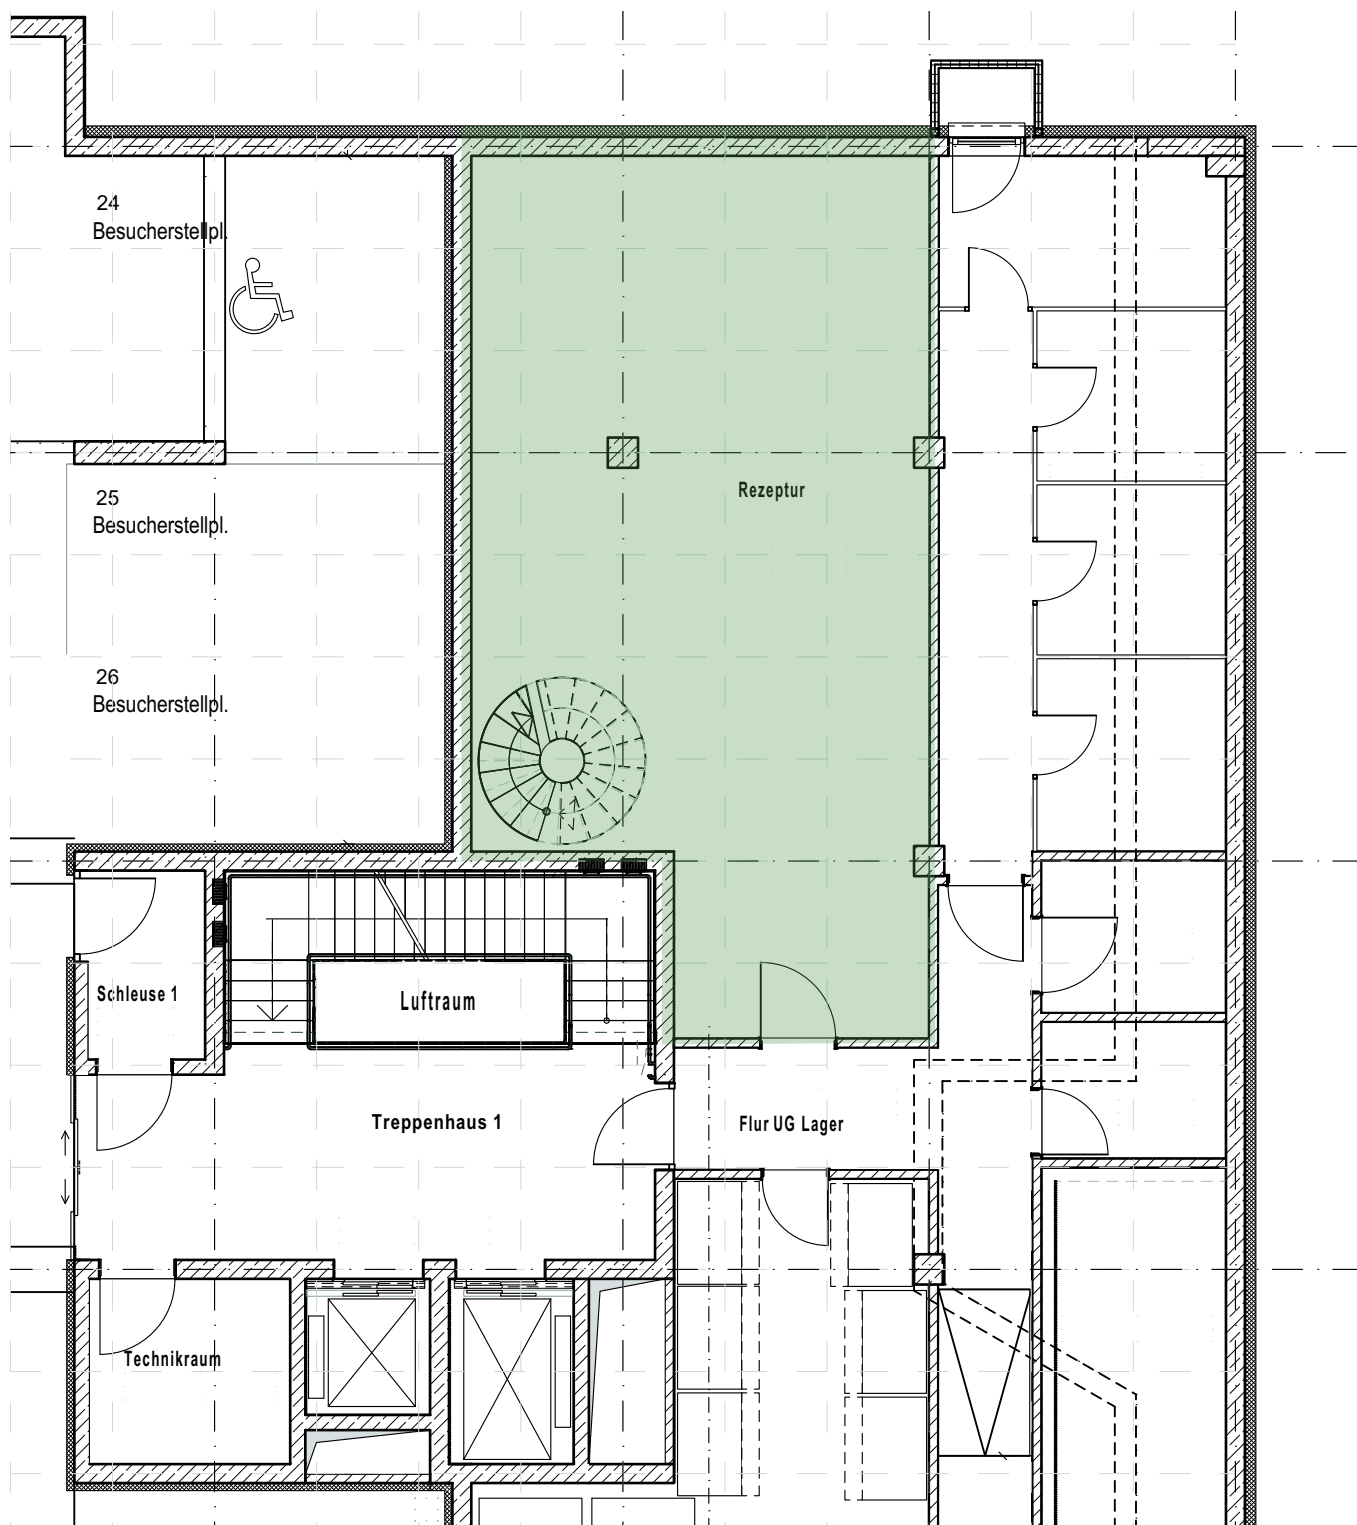

Mietinheit ME UG-01
BGF = 81,14 m²

medizentrum Ebersberg
Anlage 3.3 zum Mietvertrag
Apotheke
Grundriss UG1
M1:100 - DIN A4

22.06.2026